
उत्तर पश्चिम रेलवे
NORTH WESTERN RAILWAY
बीकानेर मण्डल का प्रणाली मानचित्र
SYSTEM MAP OF BIKANER DIVISION
(AS ON 01.04.2025)

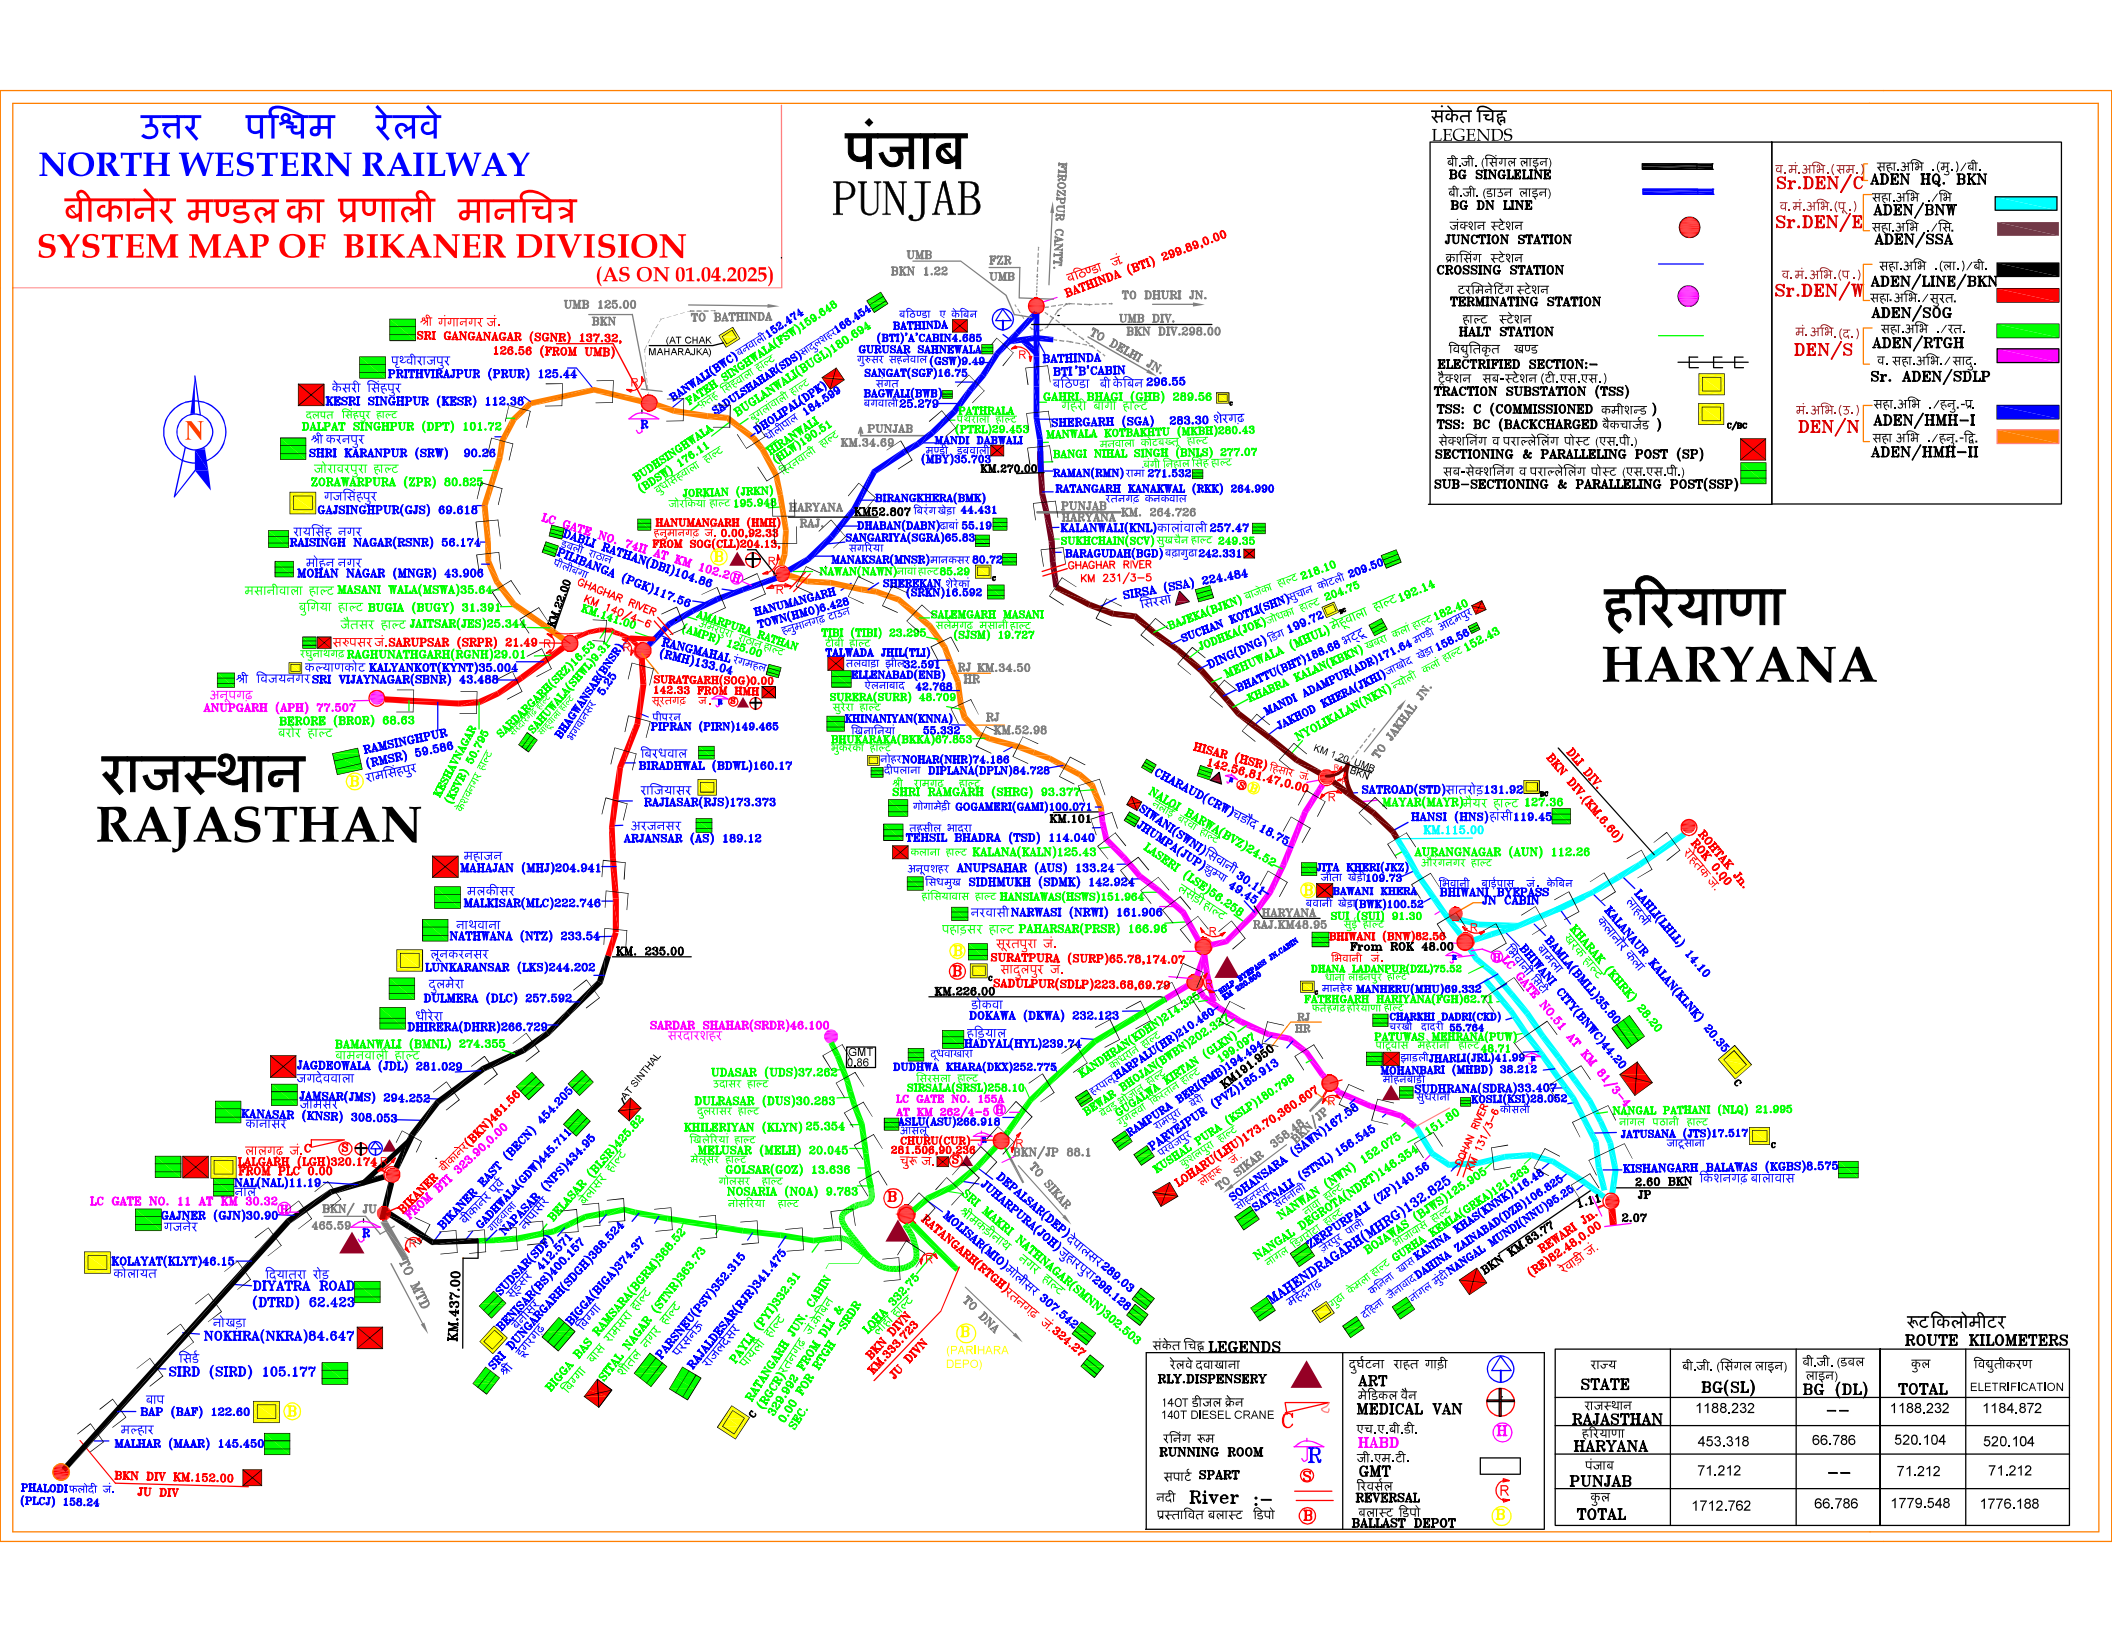

संकेत चिह्न
LEGENDS

बी.जी. (सिंगल लाइन) BG SINGLELINE	व.मं.अभि.(सम.) Sr.DEN/C — सहा.अभि.(मु.)/बी. ADEN HQ. BKN
बी.जी. (डाउन लाइन) BG DN LINE	व.मं.अभि.(पू.) Sr.DEN/E — सहा.अभि./बि. ADEN/BNW; सहा.अभि./सि. ADEN/SSA
जंक्शन स्टेशन JUNCTION STATION	
क्रासिंग स्टेशन CROSSING STATION	
टरमिनेटिंग स्टेशन TERMINATING STATION	व.मं.अभि.(प.) Sr.DEN/W — सहा.अभि.(लो.)/बी. ADEN/LINE/BKN; सहा.अभि./सूरत. ADEN/SOG
हाल्ट स्टेशन HALT STATION	
विद्युतिकृत खण्ड ELECTRIFIED SECTION:–	मं.अभि.(द.) DEN/S — सहा.अभि./रत. ADEN/RTGH; व. सहा.अभि./सादु. Sr. ADEN/SDLP
ट्रैक्शन सब-स्टेशन (टी.एस.एस.) TRACTION SUBSTATION (TSS)	
TSS: C (COMMISSIONED कमीशन्ड) TSS: BC (BACKCHARGED बैकचार्जड)	मं.अभि.(उ.) DEN/N — सहा.अभि./हन्.-प. ADEN/HMH–I; सहा अभि./हन्.-दि. ADEN/HMH–II
सेक्शनिंग व पराल्लेलिंग पोस्ट (एस.पी.) SECTIONING & PARALLELING POST (SP)	
सब-सेक्शनिंग व पराल्लेलिंग पोस्ट (एस.एस.पी.) SUB–SECTIONING & PARALLELING POST(SSP)	

संकेत चिह्न LEGENDS

रेलवे दवाखाना RLY.DISPENSERY	दुर्घटना राहत गाड़ी ART
140T डीजल क्रेन 140T DIESEL CRANE	मेडिकल वैन MEDICAL VAN
रनिंग रूम RUNNING ROOM	एच.ए.बी.डी. HABD
स्पार्ट SPART	जी.एम.टी. GMT
नदी River :–	रिवर्सल REVERSAL
प्रस्तावित बलास्ट डिपो	बलास्ट डिपो BALLAST DEPOT

रूट किलोमीटर
ROUTE KILOMETERS

राज्य STATE	बी.जी. (सिंगल लाइन) BG(SL)	बी.जी. (डबल लाइन) BG (DL)	कुल TOTAL	विद्युतीकरण ELETRIFICATION
राजस्थान RAJASTHAN	1188.232	––	1188.232	1184.872
हरियाणा HARYANA	453.318	66.786	520.104	520.104
पंजाब PUNJAB	71.212	––	71.212	71.212
कुल TOTAL	1712.762	66.786	1779.548	1776.188